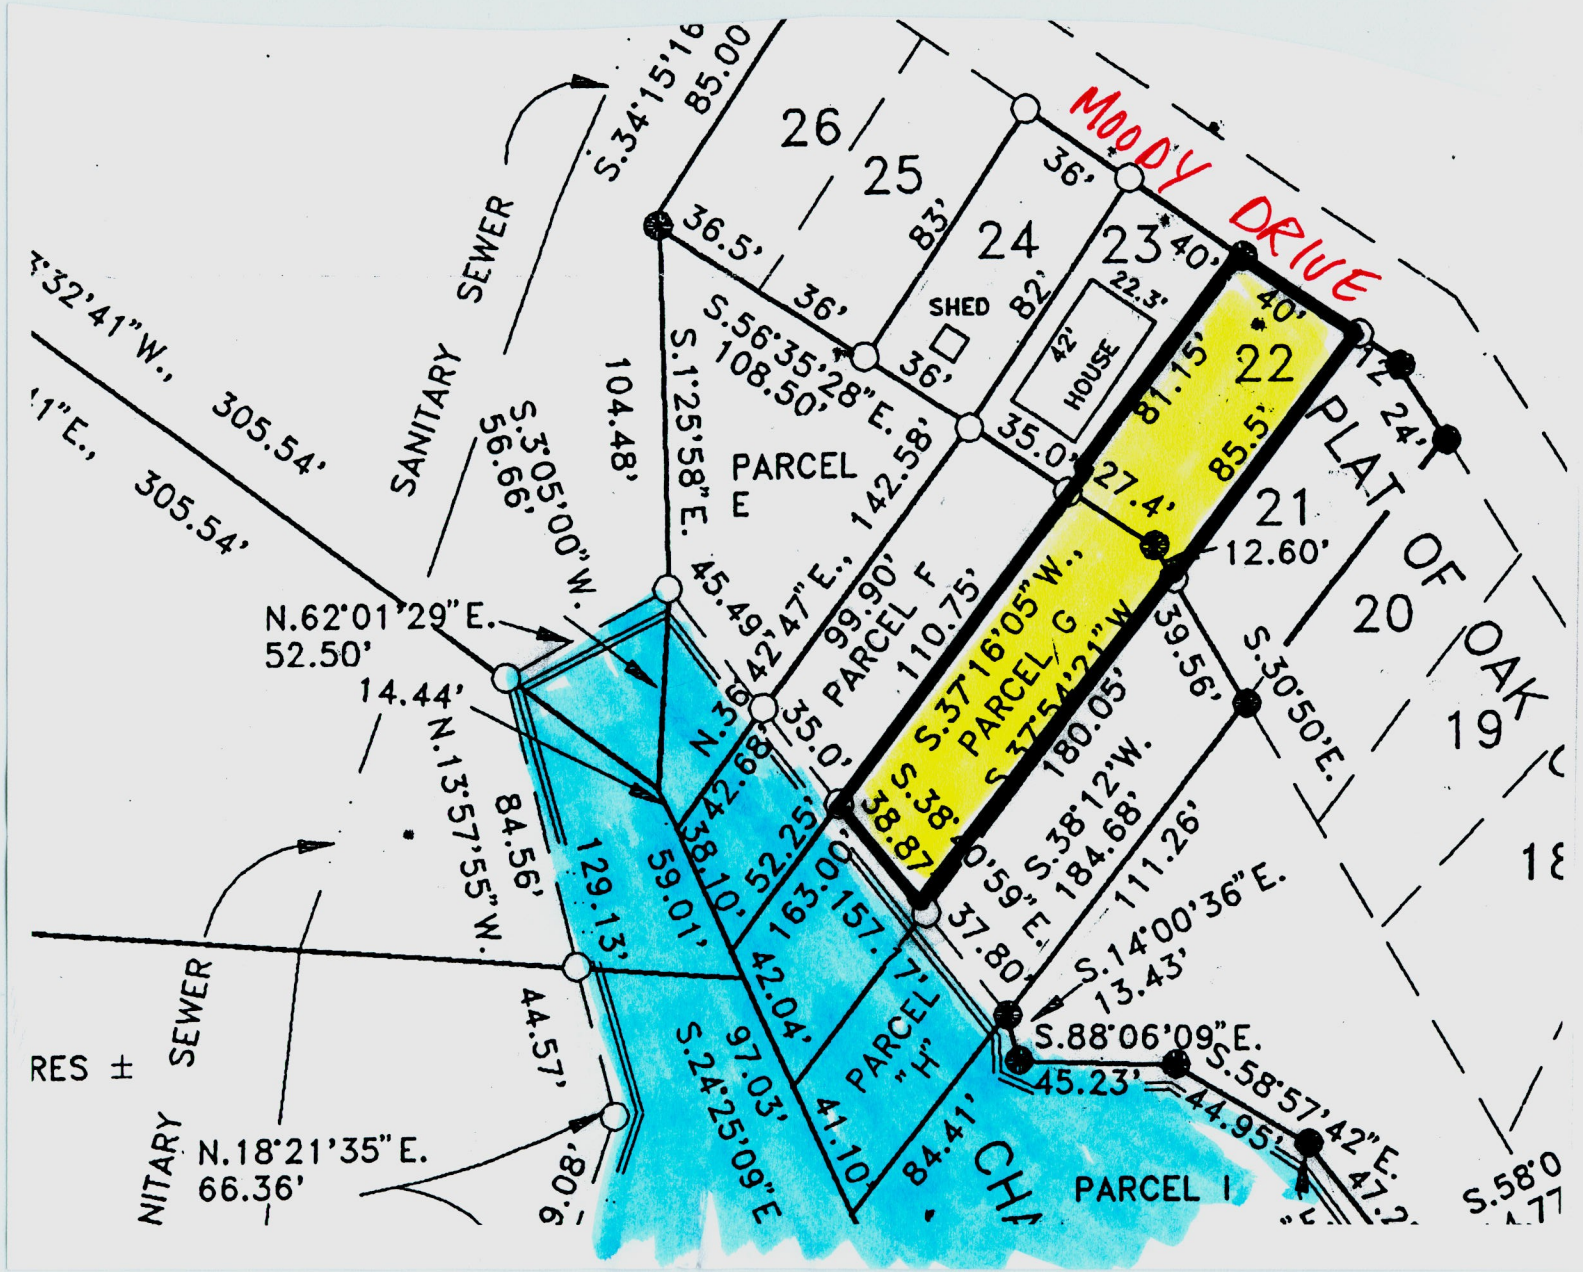
MOODY DRIVE
PLAT OF OAK
26
25
24
23
22
21
20
19
18
SHED
42'
HOUSE
22.3'
36'
40'
24'
12.60'
81.15'
85.5'
27.4'
35.0'
82'
83'
36.5'
S.34°15'16
85.00
S.56°35'28"E.
108.50'
S.1°25'58"E.
45.49'
142.58'
99.90'
PARCEL F
110.75'
PARCEL E
104.48'
S.3°05'00"W.
56.66'
SANITARY SEWER
305.54'
305.54'
N.62°01'29"E.
52.50'
14.44'
N.13°57'55"W.
84.56'
129.13'
44.57'
80.6'
N.18°21'35"E.
66.36'
RES ±
SEWER
NITARY
N.36°42'47"E.
42.68'
38.10'
59.01'
52.25'
163.00'
42.04'
97.03'
S.24°25'09"E
157.7'
PARCEL "H"
41.10'
84.41'
S.37°16'05"W.
PARCEL G
S.37°54'21"W.
180.05'
S.38°12'W.
184.68'
38.87
37.80'
39.56'
S.30°50'E.
111.26'
S.14°00'36"E.
13.43'
S.88°06'09"E.
45.23'
S.58°57'42"E.
44.95'
47.2
PARCEL I
S.58°0